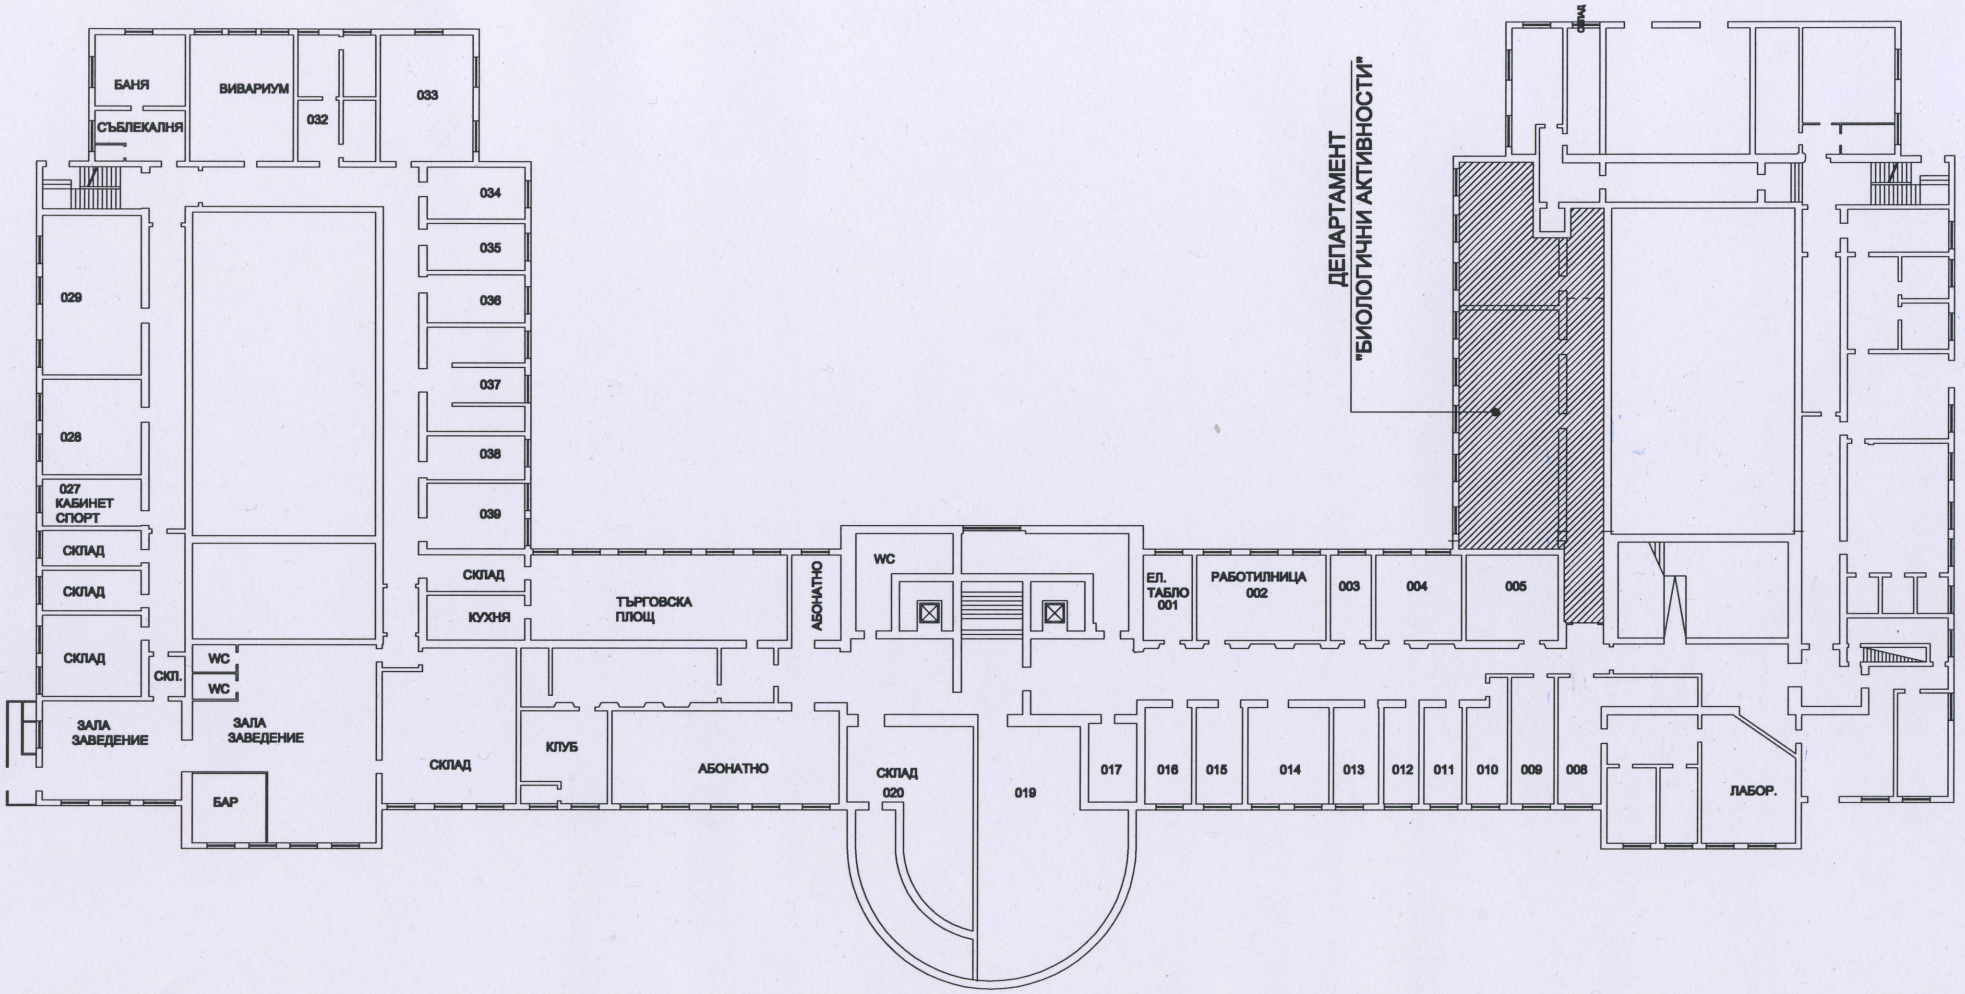

ПЪЛНА ПРОЕКТАНТСКА ПРАВОСПОСОБНОСТ

арх. НИКОЛАЙ М. АНГЕЛОВ

Рег. № 01426

подпис .....

БИОЛОГИЧЕСКИ ФАКУЛТЕТ НА СУ "СВ. КЛИМЕНТ ОХРИДСКИ"
БУЛ. "ДРАГАН ЦАНКОВ" №8

РАЗПРЕДЕЛЕНИЕ СУТЕРЕН
МАЩАБ 1 : 500